


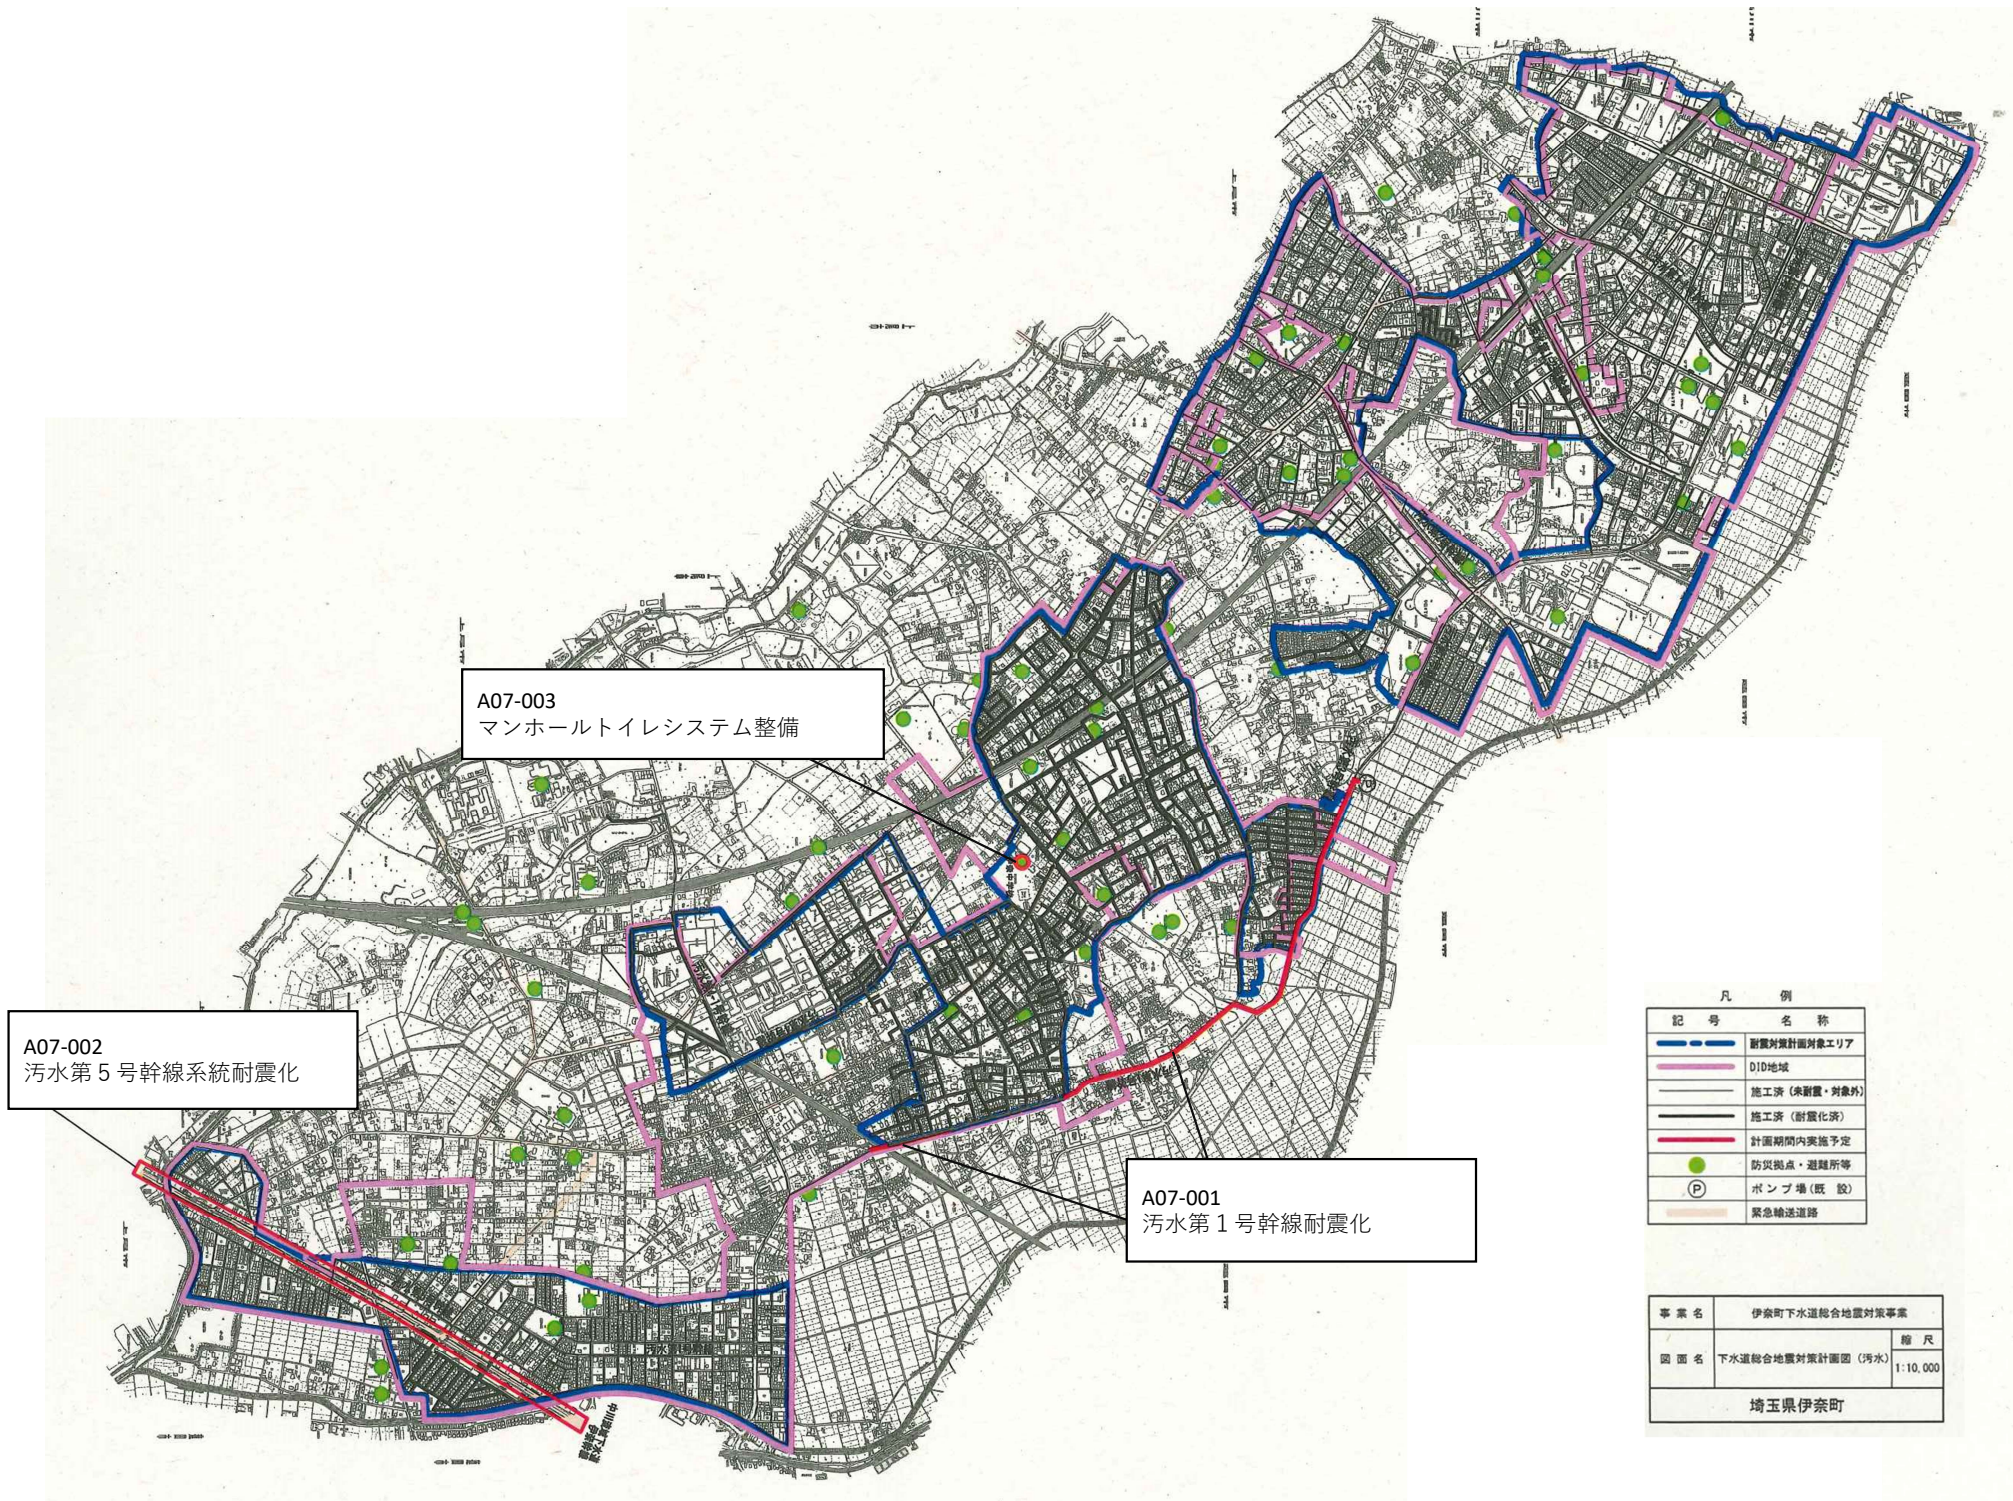

凡 例	
記 号	名 称
—	耐震対策計画対象エリア
—	D/D地域
—	施工済（未耐震・対象外）
—	施工済（耐震化済）
—	計画期間内実施予定
●	防災拠点・避難所等
P	ポンプ場（既 設）
—	緊急輸送道路

事 業 名	伊奈町下水道総合地震対策事業	
図 面 名	下水道総合地震対策計画図（污水）	縮 尺 1:10,000
埼玉県伊奈町		