

新庁舎整備事業 基本設計の内容をご報告します。

図 DX 推進・新庁舎整備室 2696



まちへひらき、「伊奈の結び目」となる庁舎

基本理念


- ① 町民サービスの向上を目指した機能性・効率性の高い庁舎
- ② 町民を守る防災・防犯拠点機能を備えた庁舎
- ③ 町民に開かれ、環境に配慮した庁舎

基本的な構成

複合化する図書館を建物中心に配置することで、庁舎と図書館が相互連携・課題解決などにつながる構成とします。また、1階には、町民窓口や本・資料を活用したにぎわい拠点「伊奈ギャラリー」を設け、開かれた庁舎・町民サービス向上を目指します。



新庁舎の配置計画

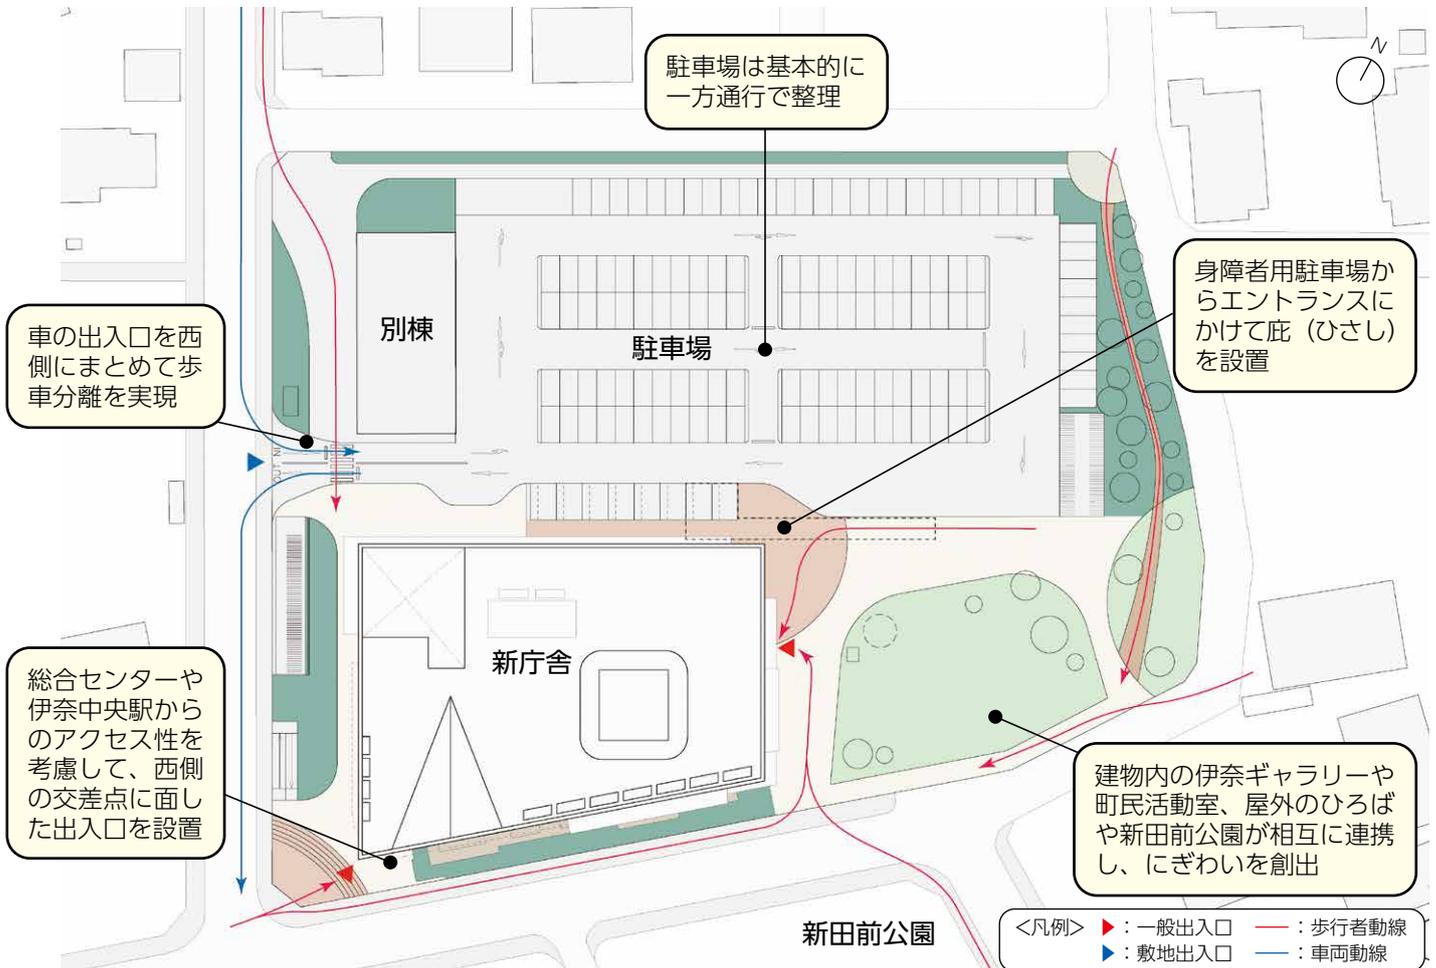

新庁舎の概要と事業スケジュール

建築場所	北足立郡伊奈町中央四丁目355番地他11 筆
敷地面積	11,048㎡
延床面積	8,403.944㎡ (新庁舎：7,653.224㎡、別棟：750.720㎡)
用途	庁舎・図書館
構造	新庁舎：上部鉄骨造、下部鉄筋コンクリート造 別棟：上部鉄骨造、基礎鉄筋コンクリート造
階数	新庁舎：4階、別棟：2階



■ 1階伊奈ギャラリーと2階図書館イメージ



フロア構成

<凡例> ■：一般エリア ■：会議室 ■：倉庫・機械室など ■：一般出入口
■：図書館エリア ■：職員エリア ■：議会エリア +：扉



1階 町民窓口と発信のフロア

町民窓口を集約し、効率的な町民サービスを提供します。また、伊奈町の歴史・自然・活動などの情報、本や資料に出会う場、伊奈町を発信する場として、伊奈ギャラリーをつくります。



2階 図書館フロア

図書館を配置し、大階段を中心に、一般開架と児童開架を連続させつつゾーン分けし、一般利用者と幼児の環境が交わらない計画とします。



3階 行政窓口フロア

行政窓口を集約し、各課が連携しやすく、機能的・効率的な配置とします。災害対策本部機能を3階に集約し、災害時にも迅速な対応が可能な計画とします。



4階 議会フロア

議会関連諸室を集約し、効率的な運用が可能な配置とします。来庁者がわかりやすい位置にロビー・傍聴席を設けるなど、町民に開かれた計画とします。

