


伊奈町都市計画図其 6

計画図 1 : 2,500

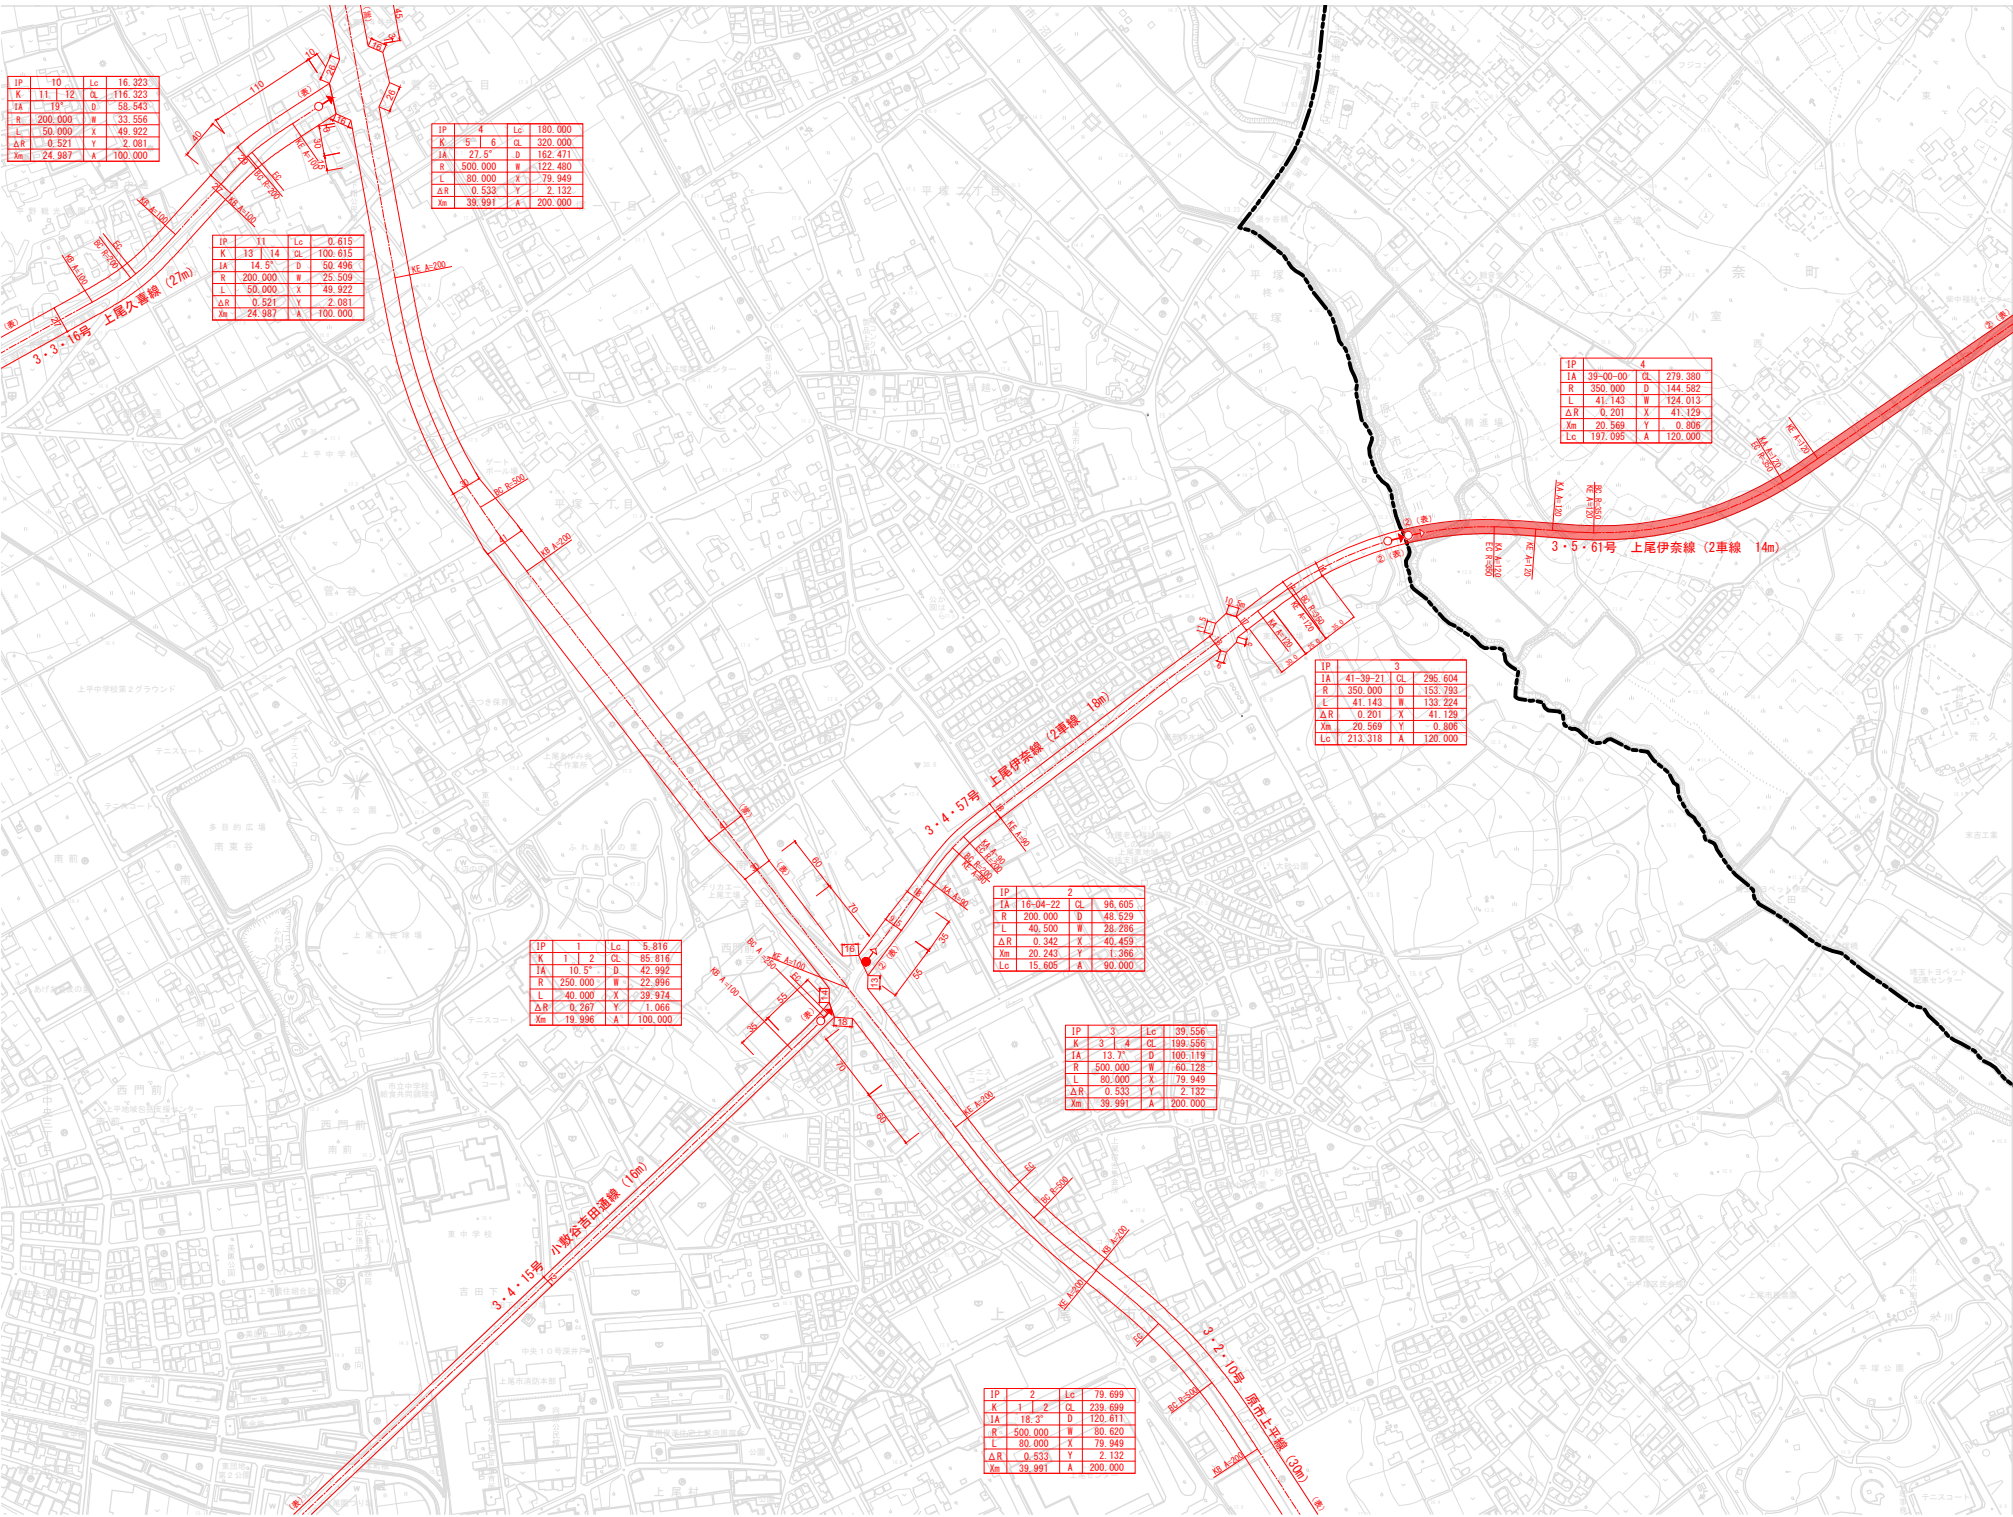

| 凡 例         |     |             |          |
|-------------|-----|-------------|----------|
| <div></div> | 変更後 | <div></div> | 変更路線の起終点 |
| <div></div> | 既決定 | <div></div> | 既決定路線の起点 |
| ②           | 2車線 | <div></div> | 既決定路線の終点 |
| (表)         | 地表式 |             |          |



S=1 : 2,500





| 凡 例         |     |             |          |
|-------------|-----|-------------|----------|
| <div></div> | 変更後 | <div></div> | 変更路線の起終点 |
| <div></div> | 既決定 | <div></div> | 既決定路線の起点 |
| ②           | 2車線 | <div></div> | 既決定路線の終点 |
| (表)         | 地表式 |             |          |

