



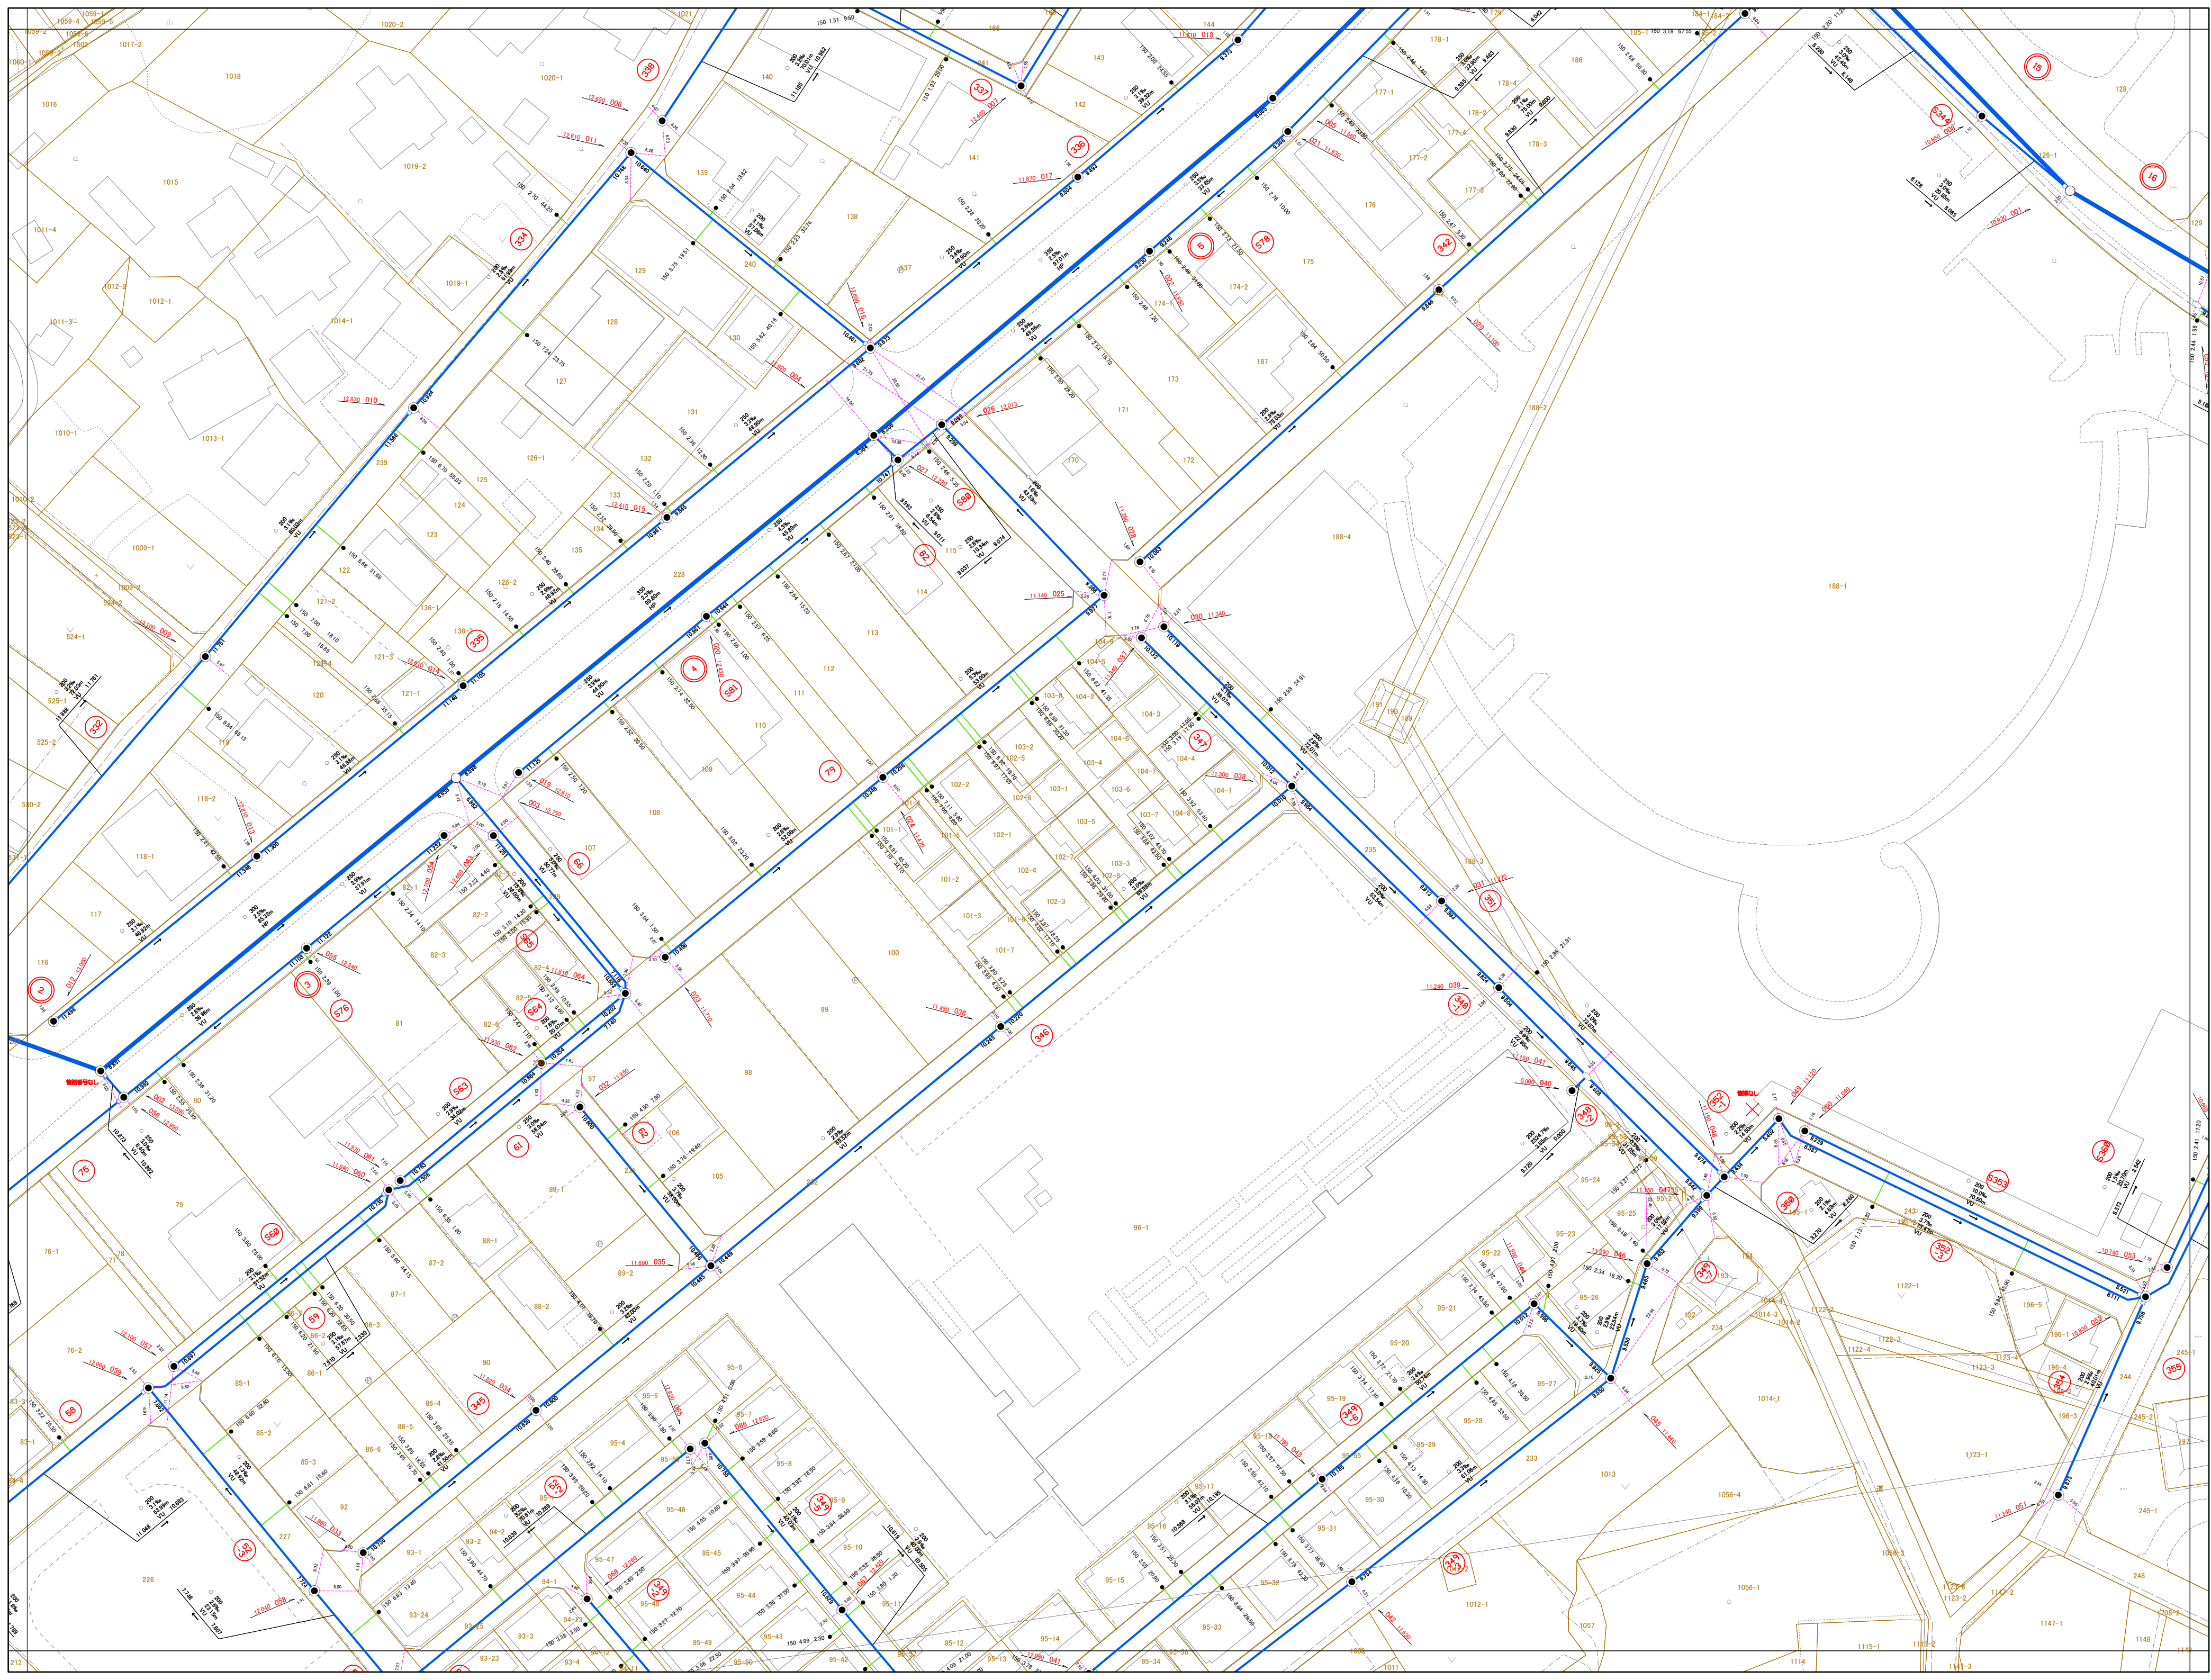

29	30	31
37	38	39
46	47	48



マンホール種別	
○	塩ビ人孔 (内径300)
●	円形人孔 (内径500)
●	円形人孔 (内径600)
●	円形人孔 (内径900)
⊗	0号人孔 (内径750)
●	1号人孔 (内径900)
○	2号人孔 (内径1200)
○	3号人孔 (内径1500)
○	4号人孔 (内径1800)
□	5号人孔 (内径2100×1200)
■	6号人孔 (内径2400×2400)
■	7号人孔 (内径2700×2700)
■	特1号人孔 (内径900×600)
■	特2号人孔 (内径1200×900)
■	特3号人孔 (内径1500×900)
■	特4号人孔 (内径1800×1200)
□	矩形渠用人孔
○	楕円人孔 (内径600×900)
●	A型人孔 (内径700)
■	内径45×30 (内径450×300)
◇	特殊人孔
⊗	ポンプ付き人孔
⊗	伏 越
⊗	雨水吐室
X	社 口
X	支管接続・属性変化点・端末
X	中継ポンプ場・処理場
○	不明人孔
管 種 別	
HP	ビニール管
VU	塩化ビニール管
TP	陶管
SP	鋼管
PPR	リブ付硬質塩化ビニール管
HP(R)	更生管(ビニール管)
TP(R)	更生管(陶管)
VP	硬質塩化ビニール管(小口径推進口)
FP	フラッシュパイプ
不明	不明
管 渠 種 別	
●	汚水樹 (内径200)
●	汚水樹 (内径300)
⊗	0号人孔樹 (内径750)
●	1号人孔樹 (内径900)
○	キャップ止
○	不明樹
管 渠	
—	汚水幹線管渠
—	汚水枝線管渠
—	汚水圧送幹線管渠
—	汚水圧送枝線管渠
○	管渠番号

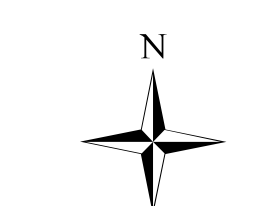